


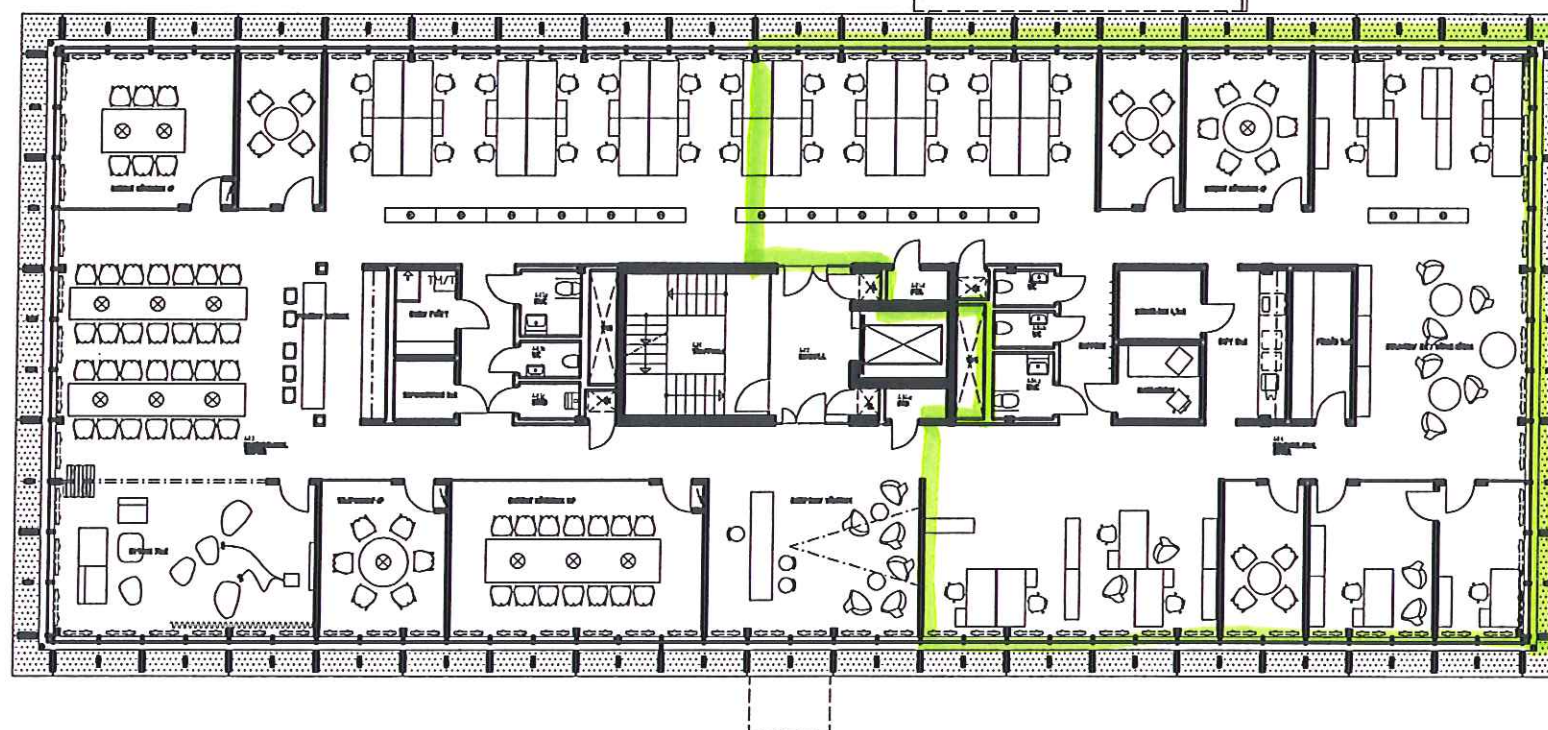

0 KONTOR
37 ÖPPNA

1 PENTRY
1 MYSRUM
1 EXTERNT KONFRUM
1 INTERNA MÖTESRUM
1 RECEPTIONSAREA
1 COPY/ FAX
1 FÖRRÅD
1 SERVERRUM
1 DUCH/ TVÄTT
1 LITET FÖRRÅD

EXTRA
3 TYSTA RUM/ SMÅ MÖTEN
1 BIBLIOTEK/ VÄRMEHÖRNA

PLAN 4 621m² UTNYTTJAD YTA

ca 310 m²

KONTORSHUS 09, KROKSLÄTTIS FABRIKER SKISS ISSI 2008-02-21

1m 0 5 10m
Skala 1:100 i A1-format (1:200 i A3-format)

Wingårdh
Arkitektkontor AB

RIKSA 1.

HUSVÄRDEN