


Korsgatan 13

Kontor

257m²

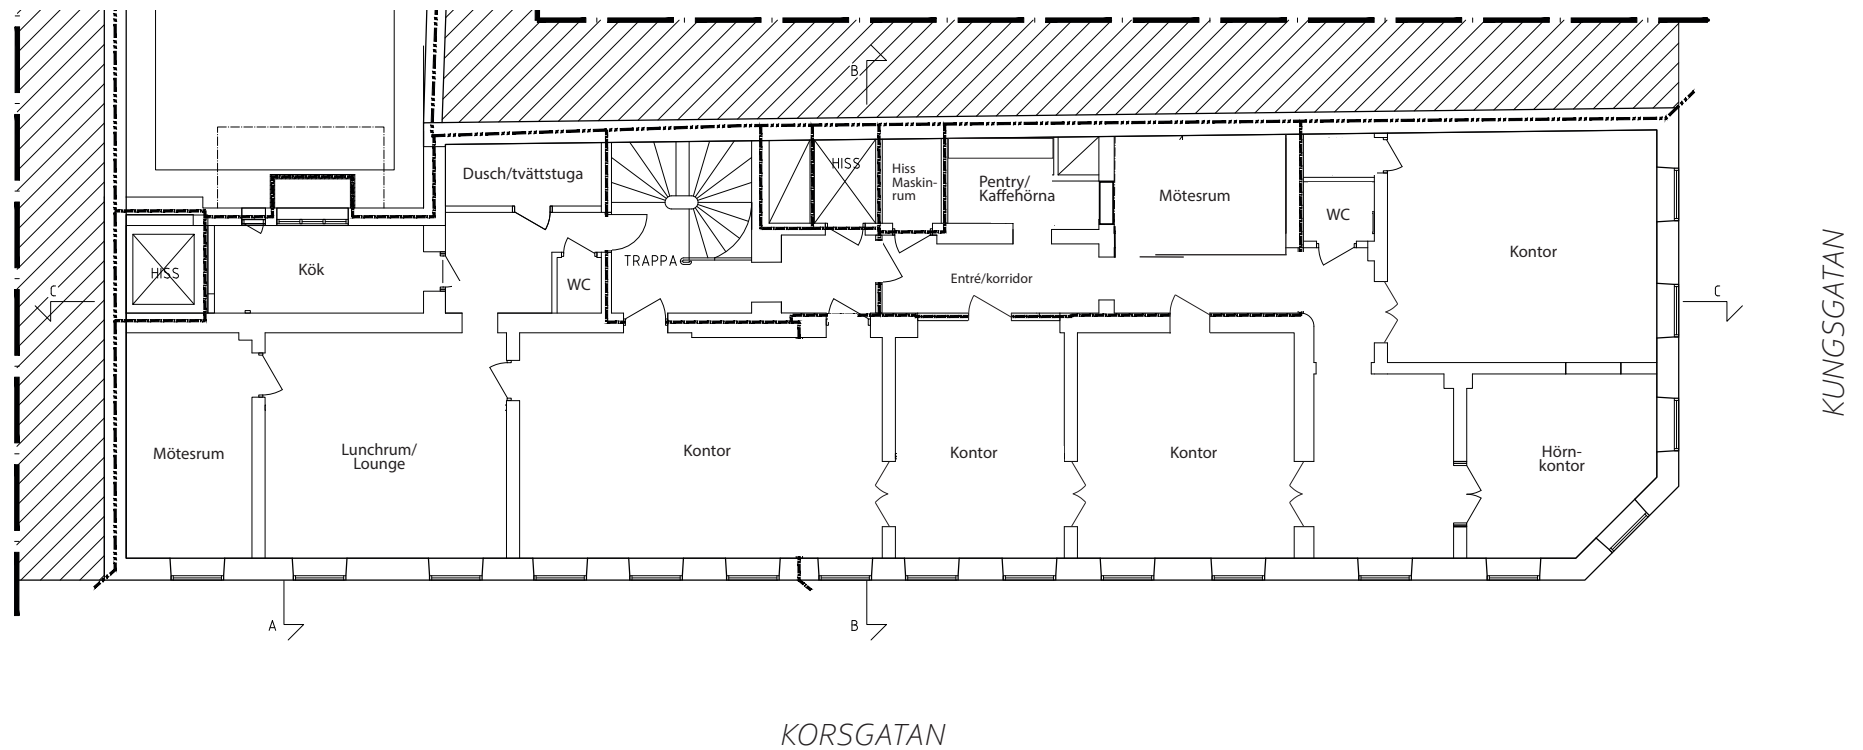

*Schematisk skiss av lokal,
avvikelser förekommer*