



ENTREPERSPEKTIV

FÖRSLAG TILL NYBYGGNAD AV KONTOR - KALKYLHANDLING
GÖTEBORG 2013-09-25

 SVENSKA HUS

Swedbank 

Fastighetsbyrå

LILJEWALL
arkitekter



FÖRSLAG TILL NYBYGGNAD AV KONTOR - KALKYLHANDLING
GÖTEBORG 2013-09-25

 SVENSKA HUS

Swedbank 

Fastighetsbyrån

LILJEWALL
arkitekter



FÖRSLAG TILL NYBYGGNAD AV KONTOR - KALKYLHANDLING
GÖTEBORG 2013-09-25




LILJEWALL
arkitekter



FÖRSLAG TILL NYBYGGNAD AV KONTOR - KALKYLHANDLING
GÖTEBORG 2013-09-25

PATRIK SWENSSON / LILJEWALL ARKITEKTER

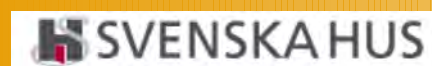

Fastighetsbyrån

LILJEWALL
arkitekter




FÖRSLAG TILL NYBYGGNAD AV KONTOR - KALKYLHANDLING
GÖTEBORG 2013-09-25



LILJEWALL
arkitekter

XREF: \\w2kserver\7\2012\1208700\NYMODELL\W01-P001.dwg

LAGER: S811

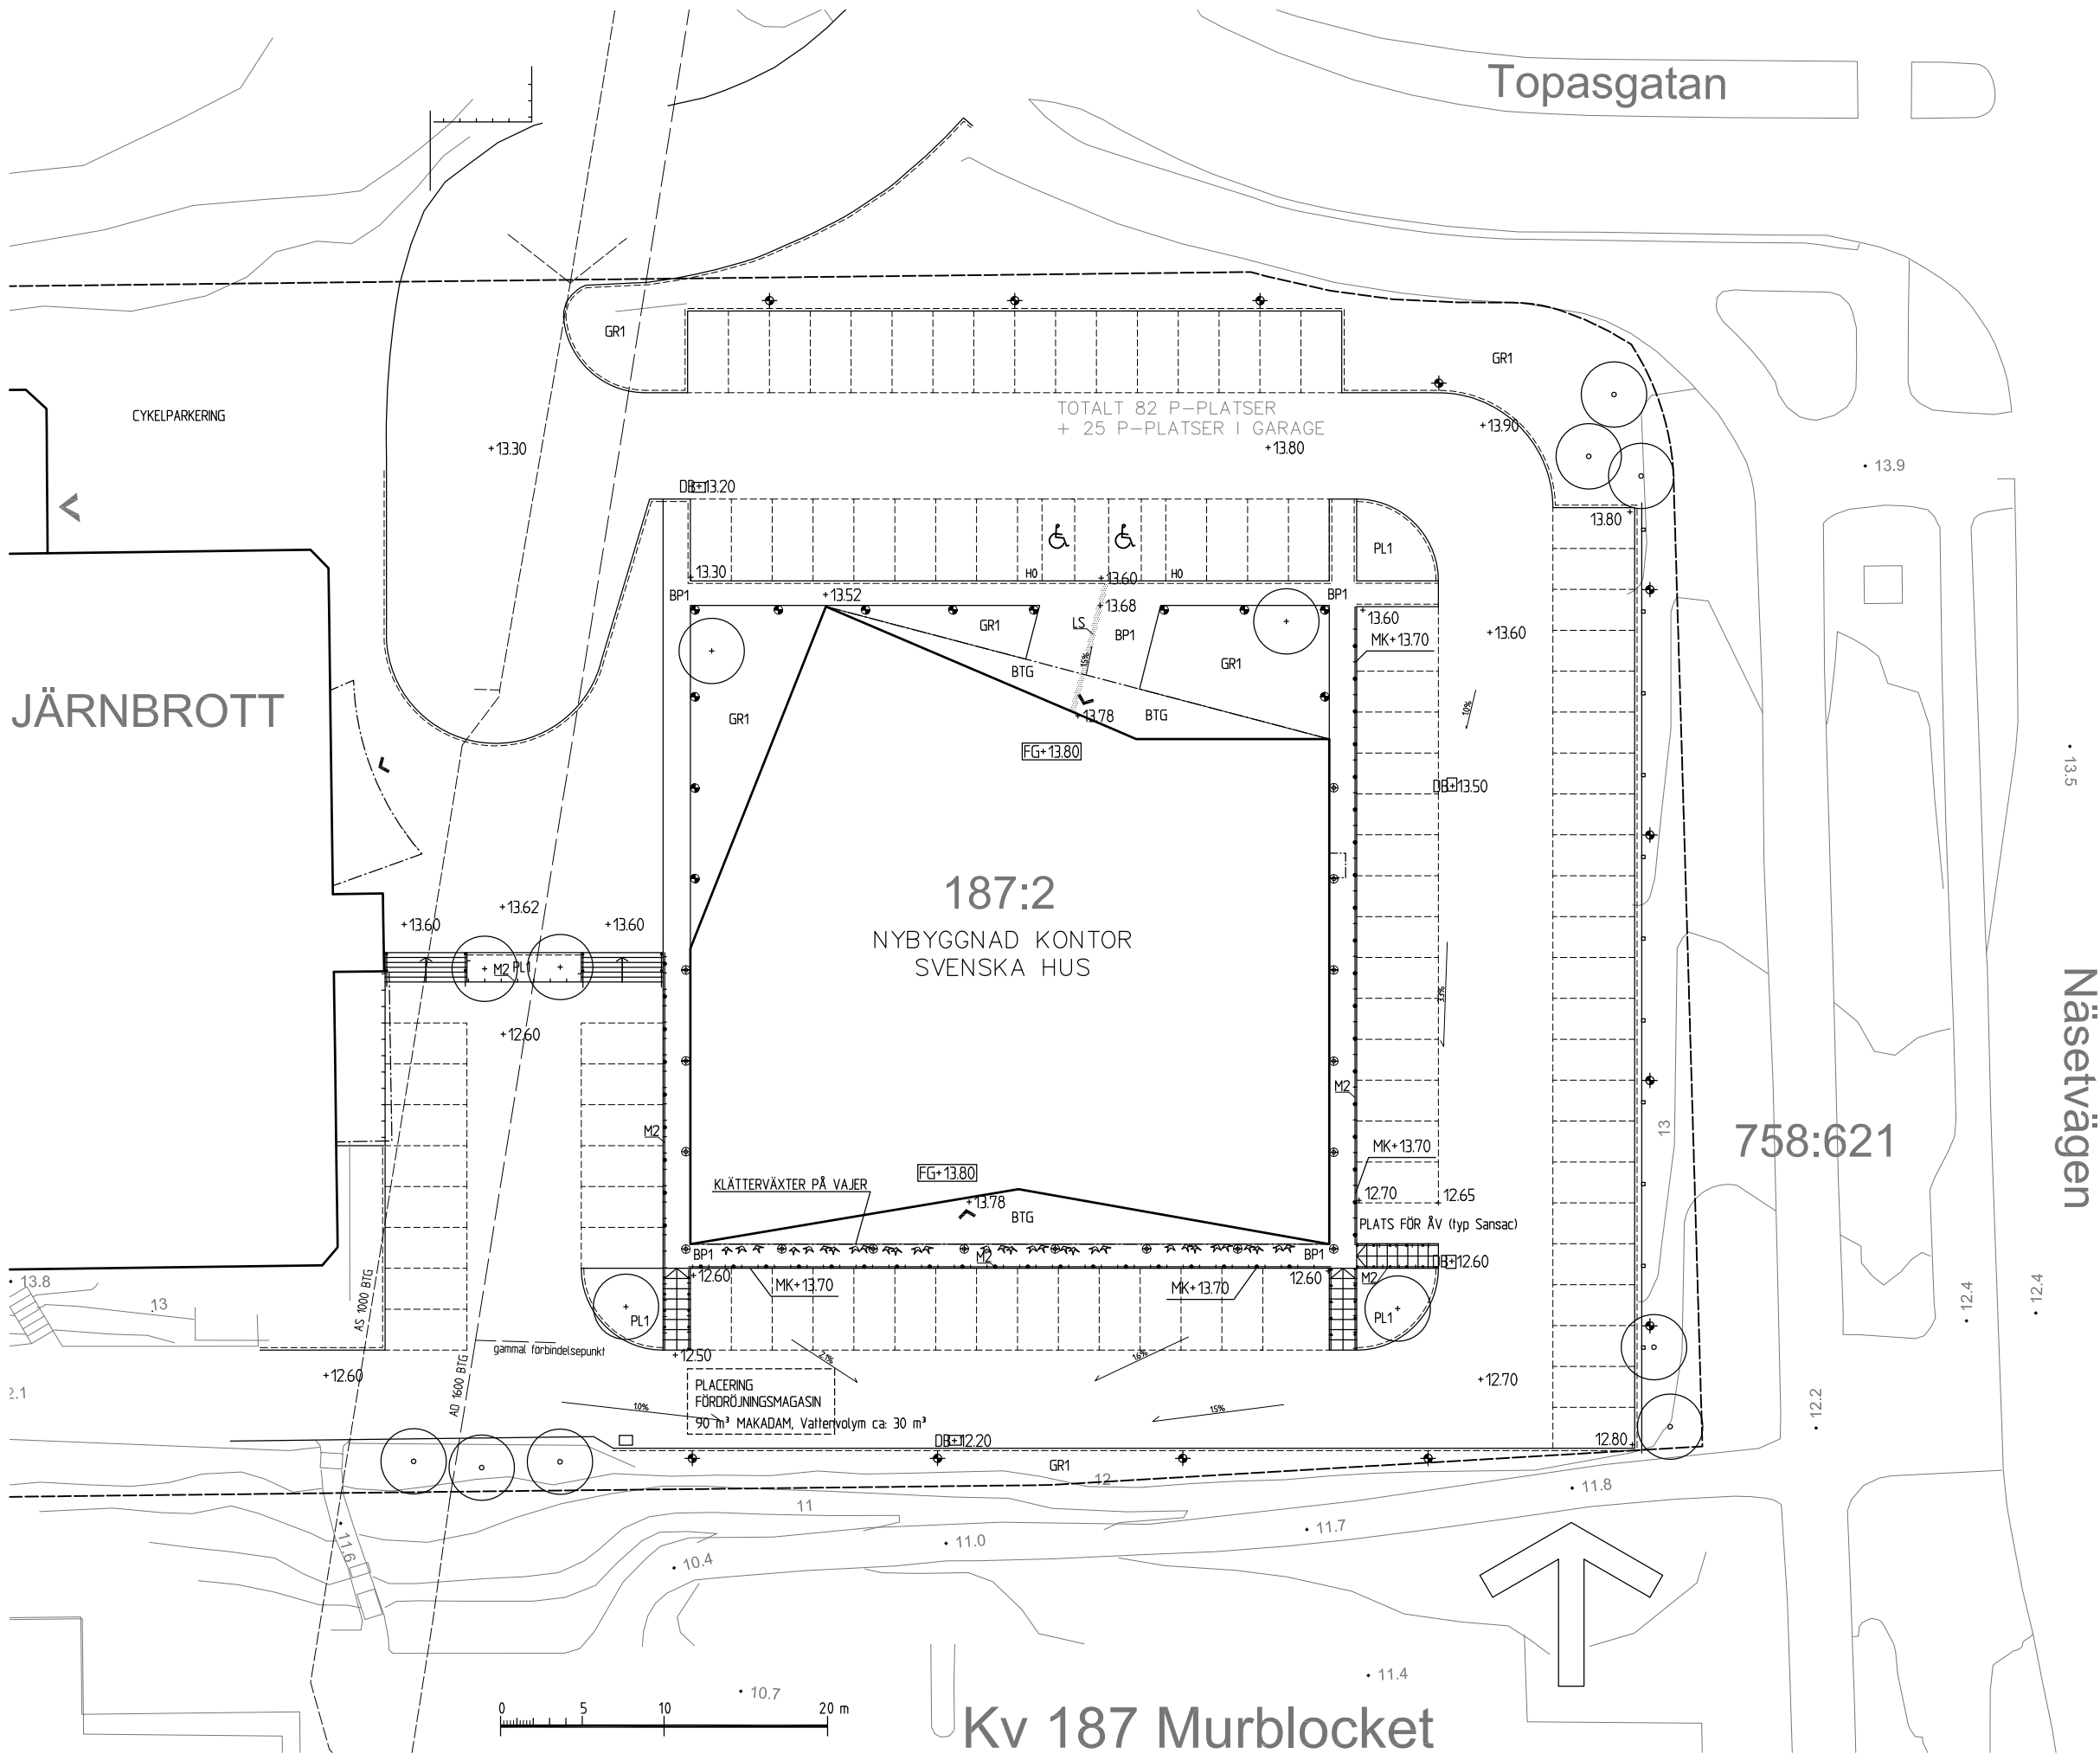


FÖRKLARINGAR


- Fastighetsgräns
- Fasadliv byggnad
- Taköverhäng, byggnadsdel över mark
- Entré byggnad
- Markhöjd
- Befintlig markhöjd som behålles
- Befintlig markhöjd som utgår
- Marklutning
- Nivå murkrön
- Dagvattenbrunn
- A1 Asfaltyta
- BP1 Betongplattor
- GR1 Gräsyta
- PL1 Planteringsyta
- BTG Platsgiuten betong
- Parkeringsmarkering
- Nytt träd med trädgrop
- Bef. träd som sparas
- LS Ledstråk
- KS1 Kantstöd
- M2 Stödmur
- TR1 Trappa
- Ny pollarbelysning/markspot
- Flyttad stolpbelysning
- Räcke
- Handledare
- Parkeringsräcke
- Kantstöd droppas till noll
- Klättrväxter


Dagvattenhantering
Befintlig dagvattenanslutning bibehålls då delar av dagvattenledningar i befintlig parkering antas kunna återanvändas, och den från kommunen föreslagen dagvattenanslutning innebär pumpning. Hårdgjord mark och ej gröngränd takyta uppskattas till drygt 3000 m², vilket ger en vattenvolym på ca 30 m³.

A	-	ENLIGT YTTR. 04/25	2014-05-02	NE
BET	ANT	ÄNDRINGEN AVSE	DATUM	SIGN
BYGGLOVHANDLING				
NYBYGGNAD AV KONTOR				
JÄRNBROTT 187:2				
TOPASGATAN 1A				
SVENSKA HUS				
X	A	LILJEWALL arkitekter ab	031-350 70 00	
K	VBK		031-703 35 00	
V				
E				
X	M	LILJEWALL arkitekter ab	031-350 70 00	
SK				
BR	BENGT DAHLGREN		031-720 25 00	
LJ				
I				
UPPDRAG NR	112 087 02	RITAD AV	NE	HANDLÄGGARE
DATUM	2014-01-17	ANSVARIG	MB	MB
NYBYGGNAD AV KONTOR				
SITUATIONSPLAN				
Blivande utseende				
SKALA	1:200 (A1)	NUMMER	M-01.1-001	I BET


PLÖ: 2014-05-02 14:00 P:\LILJEWALL\2012\1208700\NYMODELL\W01-P001.dwg NILS EKSTRÖM

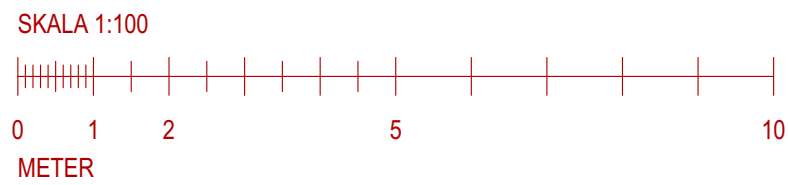

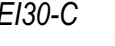
- FÖRKLARING**
- MÄTT ANGES I MILLIMETER.
PLUSHÖJDER ANGES I METER
- STPR = STUPRÖR
AK = ARMBÅGSKONTAKT
FÖ = FÄSTÖGLA
-  = GENOMLYST UTRYMNINGSSKYLT
 = BRANDCELLSGRÄNS EI-60
 = DÖRR, PARTI, FÖNSTER I RESPEKTIVE BRANDTEKNISK KLAS MED FÖREKOMMANDE ANGIVELSE FÖR DÖRRSTÄNGARE (C)

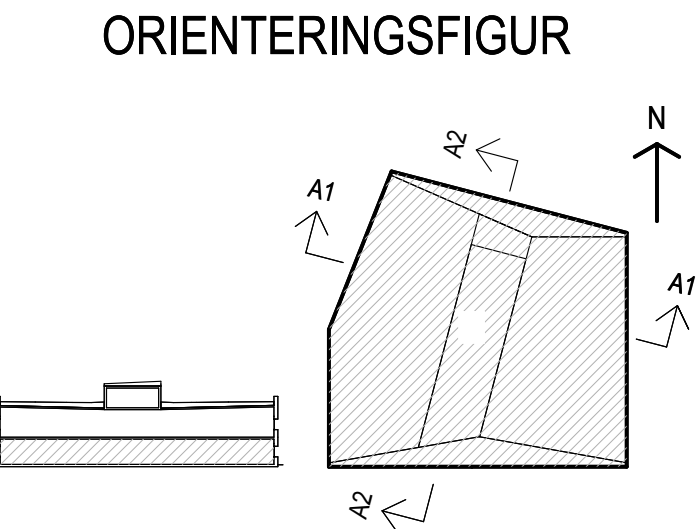

ANT	ÄNDRINGEN AVISER					DATUM		SIGN	
FHK 2014-06-03									
NYBYGGNAD AV KONTOR									
JÄRNBROTT 187:2									
TOPASGATAN 1A									
 SVENSKA HUS									
A	LILJEWALL arkitekter ab					031-350 70 00			
K	VBK					031-703 35 00			
BR	BENGT DAHLGREN					031-720 25 00			
M	LILJEWALL arkitekter ab					031-350 70 00			
V	RAMBÖLL Sverige AB					010-615 60 00			
E	KABA Konsult AB					031-85 70 70			
UPPDRAG NR 12 087 02			RITAD AV MB			HANDLÄGGARE MB			
TUM 014-01-17			ANSVARIG LISSIE ROSSING						
NYBYGGNAD AV KONTOR									
PLAN 1, ENTREPLAN									
ALA	A1 = 1:100 A3 = 1:200		NUMMER		BET				
		A-46.1-10							

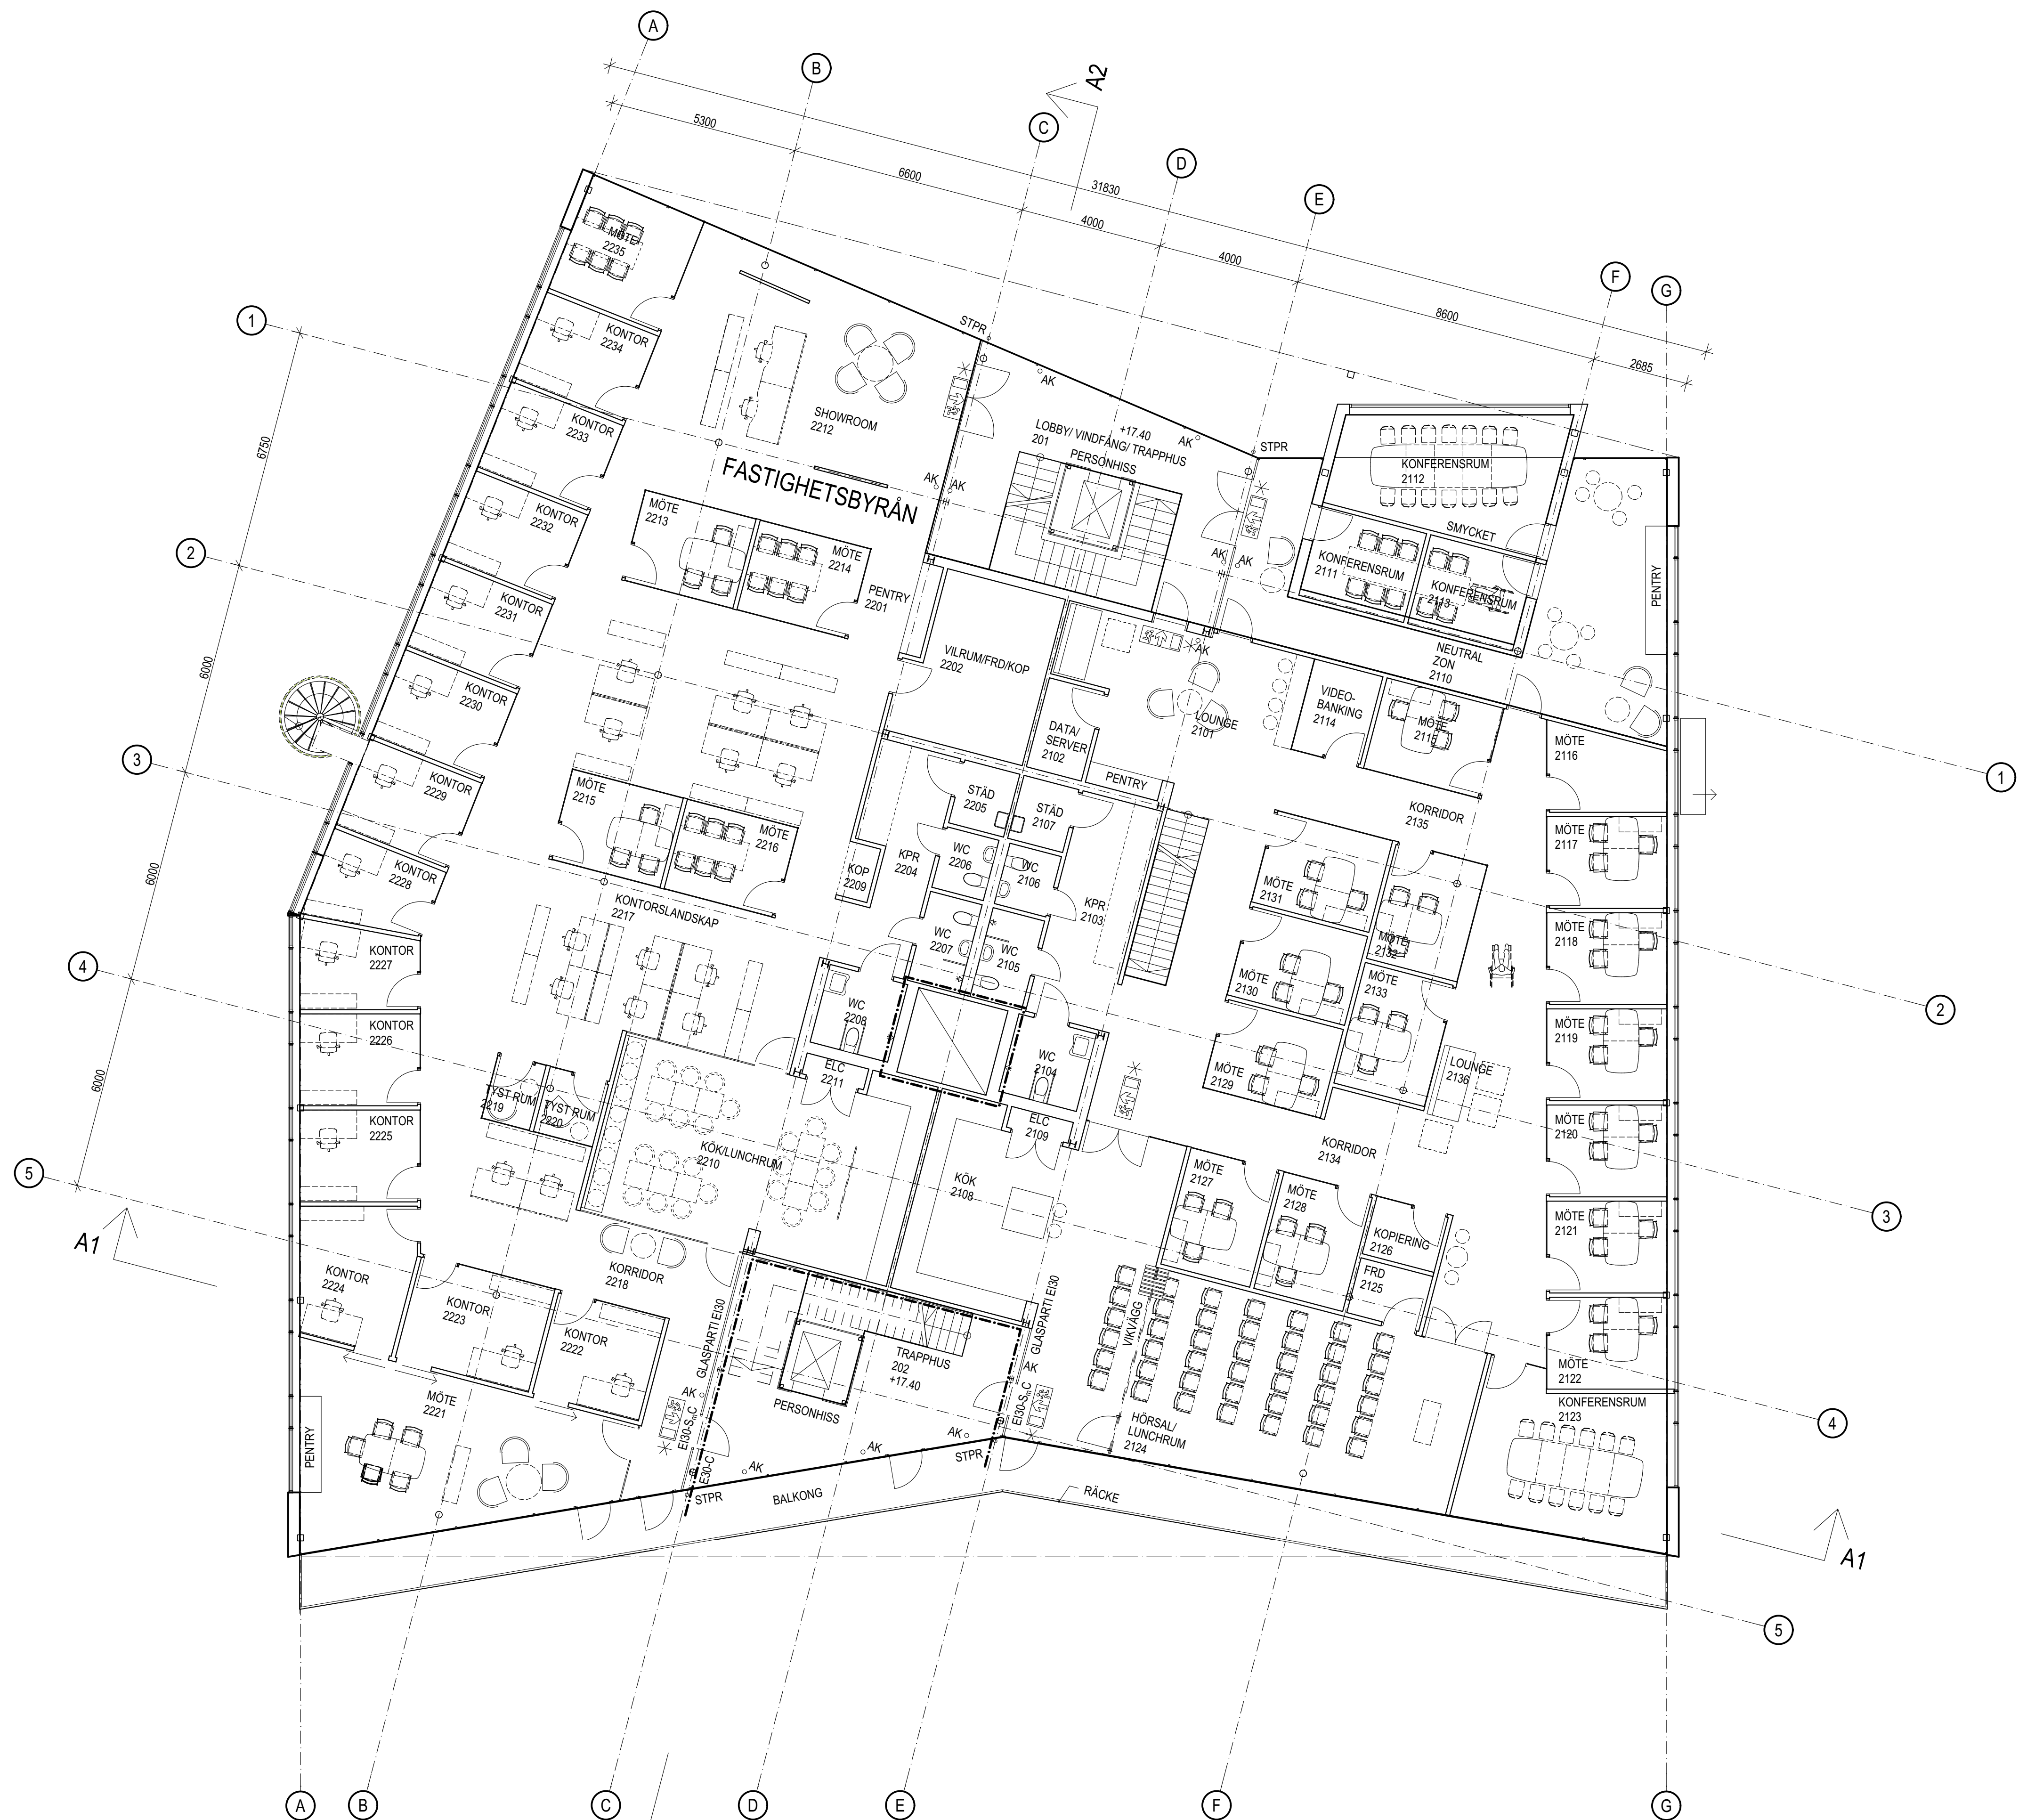

ORIENTERINGSFIGUR

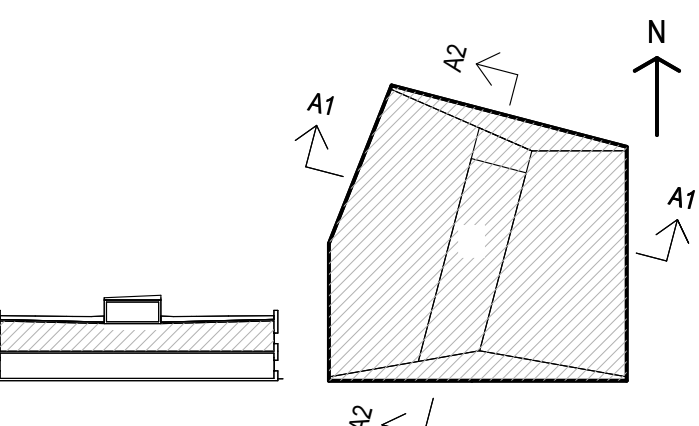

BET	ANT	ÄNDRINGEN AVISER	DATUM	SIGN

FHK 2014-06-03
NYBYGGNAD AV KONTOR
JÄRNBROTT 187:2
TOPASGATAN 1A




A	LILJEWALL arkitekter ab	031-350 70 00
K	VBK	031-703 35 00
BR	BENGT DAHLGREN	031-720 25 00
M	LILJEWALL arkitekter ab	031-350 70 00
V	RAMBÖLL Sverige AB	010-615 60 00
E	KABA Konsult AB	031-85 70 70


UPPDRAG NR 1 12 087 02	RITAD AV MB	HANDLÄGGARE MB
DATUM 2014-01-17	ANSVARIG LISSIE ROSSING	

NYBYGGNAD AV KONTOR


PLAN 2	SKALA A1 = 1:100 A3 = 1:200	NUMMER A-46.1-20	BET
--------	-----------------------------------	---------------------	-----

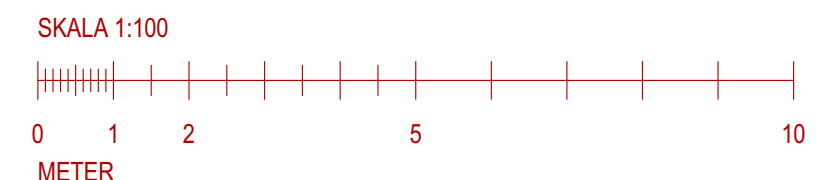


PLAN 1

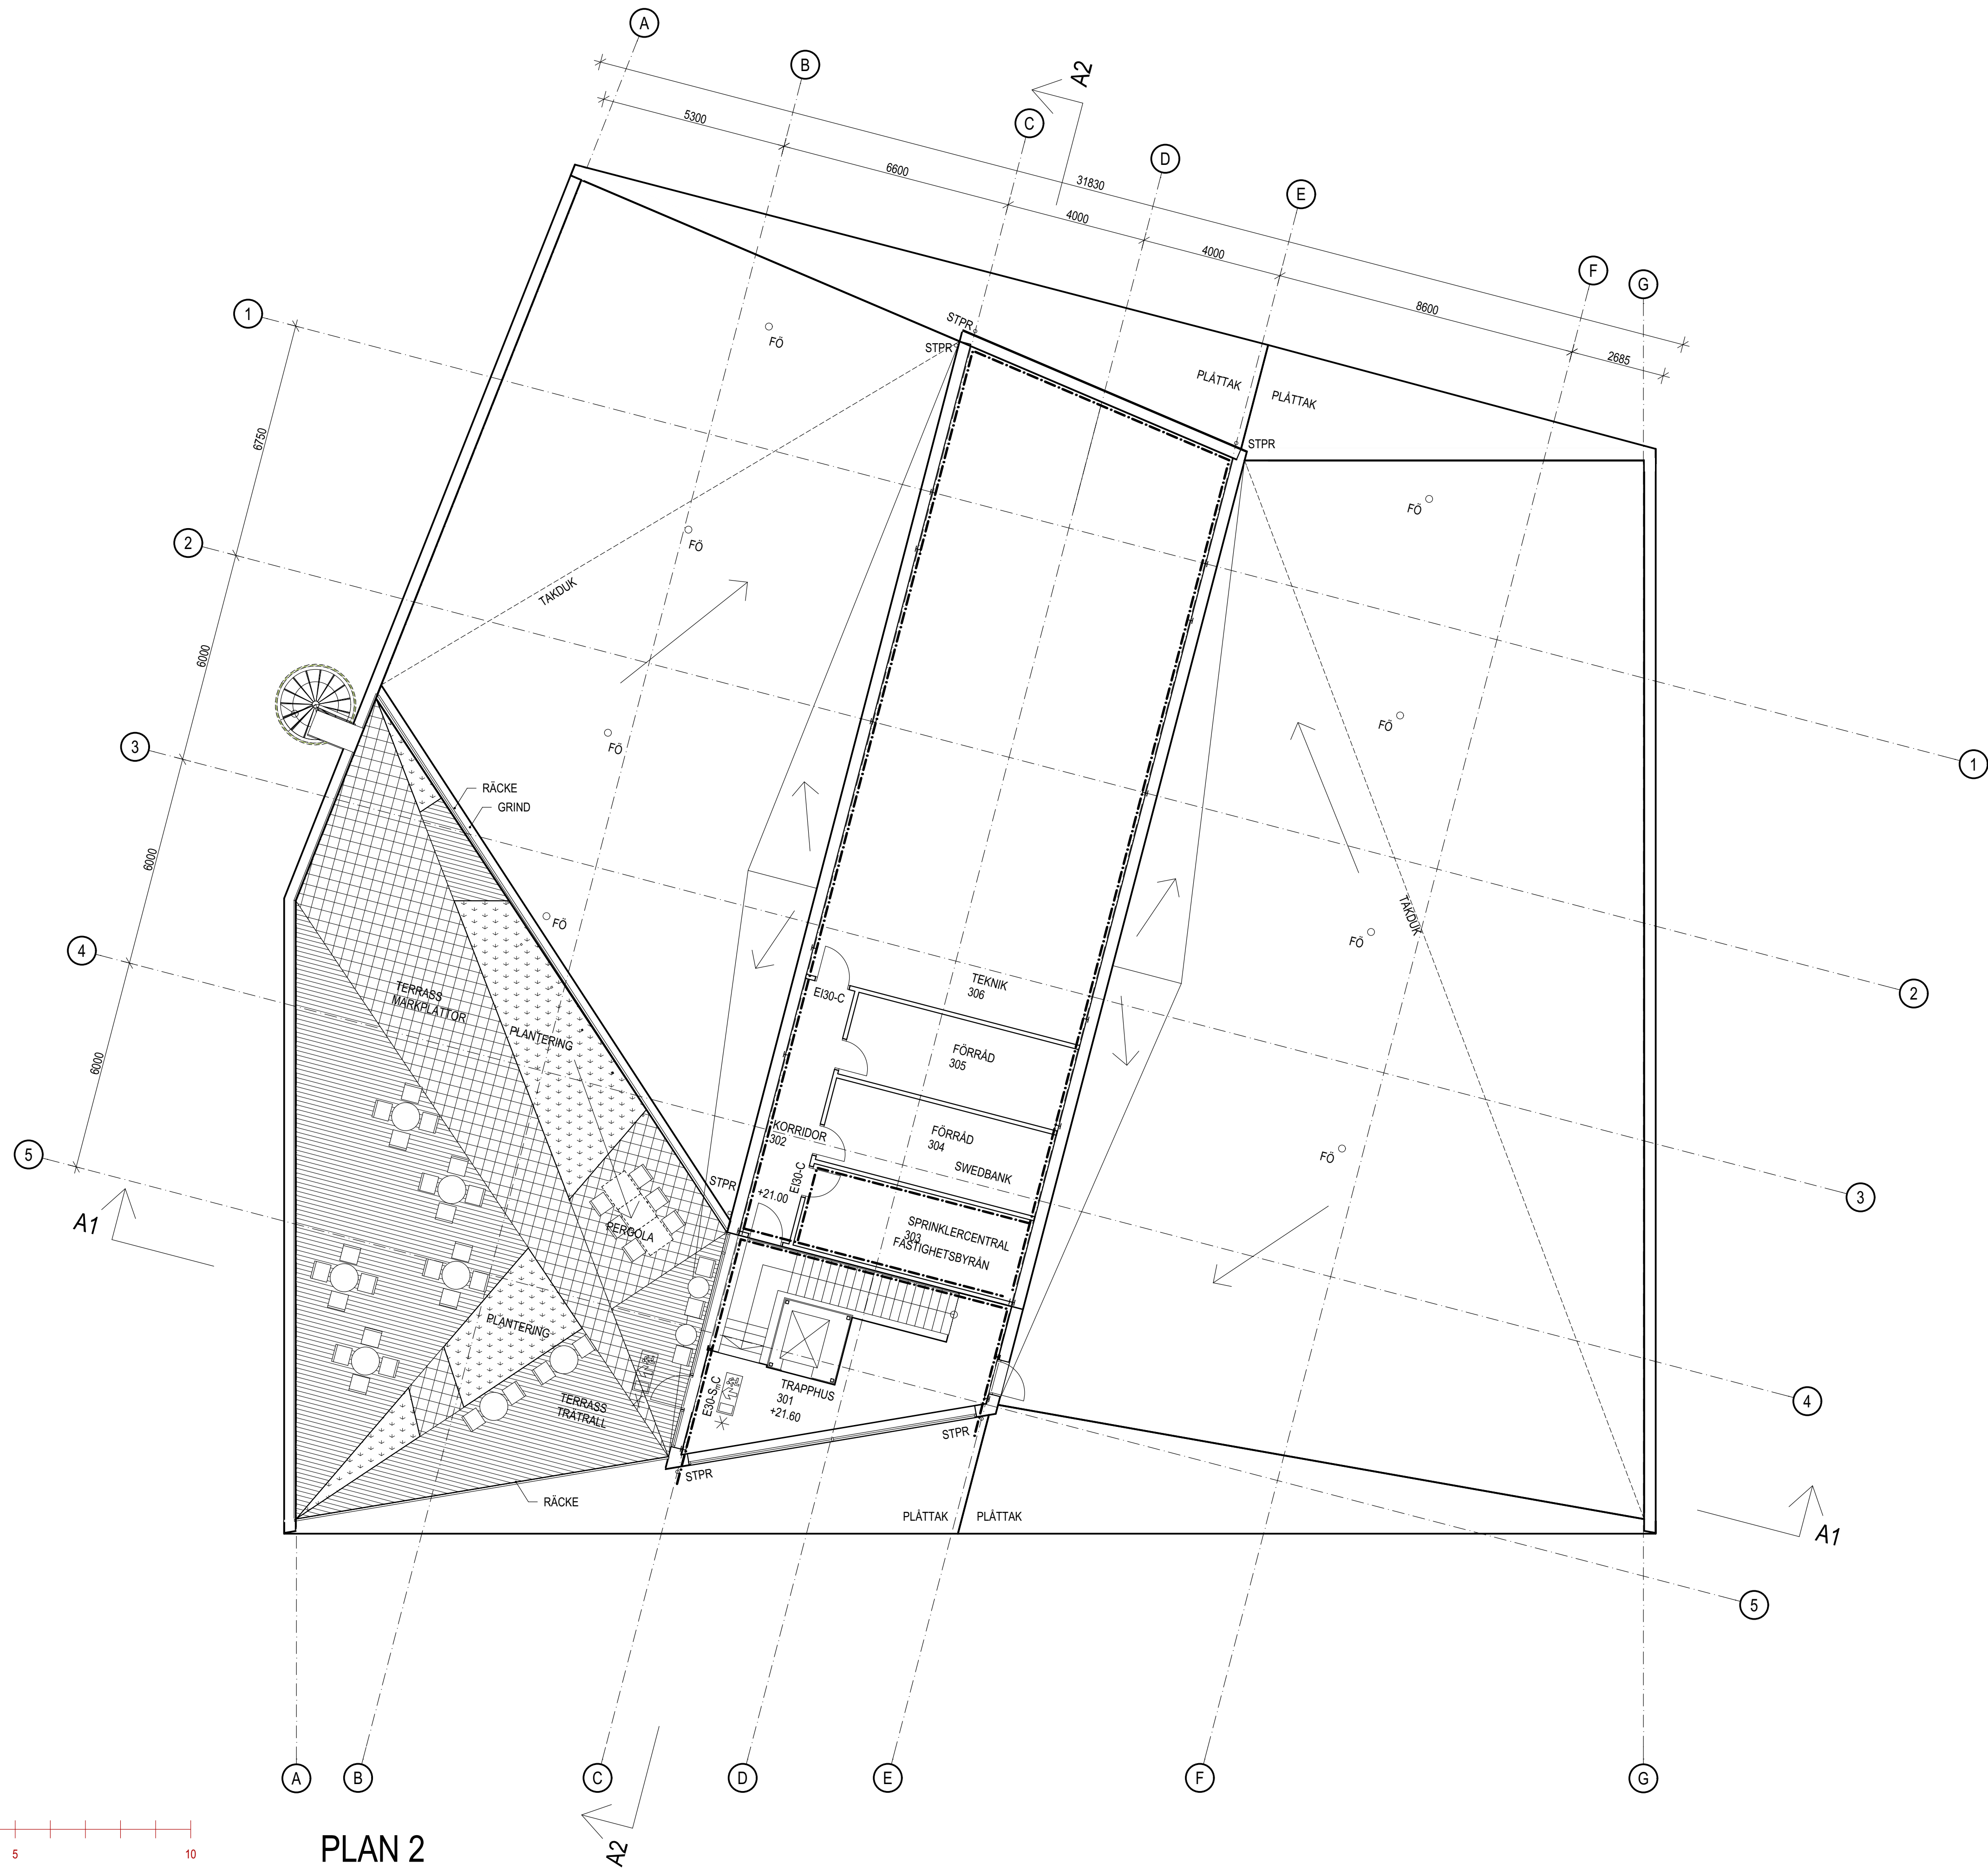

SKALA 1:100

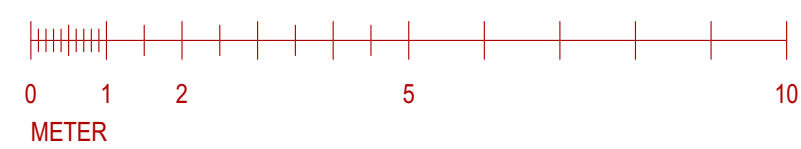

ORIENTERINGSFIGUR

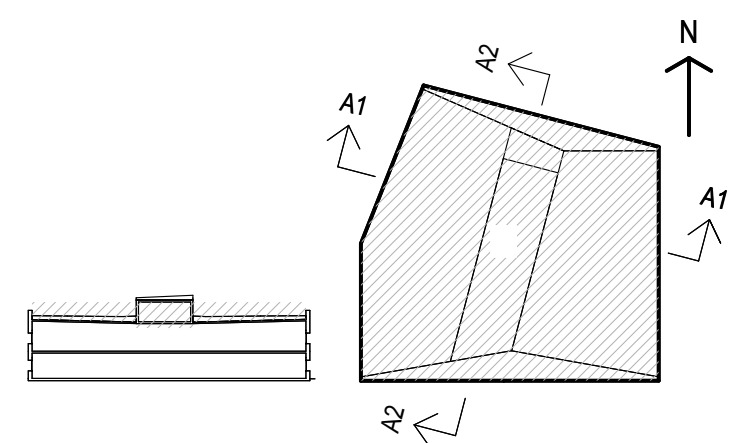

x	x	x		x	x
REF.	ANT.	ÄNDRINGEN AVSER		DATUM	SIGN.

FHK 2014-06-03

NYBYGGNAD AV KONTOR
JÄRNBROTT 187:2
TOPASGATAN 1A




A	LILJEWALL arkitekter ab	031-350 70 00
K	VBK	031-703 35 00
BR	BENGT DAHLGREN	031-720 25 00
M	LILJEWALL arkitekter ab	031-350 70 00
V	RAMBÖLL Sverige AB	010-615 60 00
E	KABA Konsult AB	031-85 70 70

UPPDRAG NR 1 12 087 02	RITAD AV MB	HANDLÄGGARE MB
DATUM 2014-01-17	ANSVARIG LISSIE ROSSING	

NYBYGGNAD AV KONTOR

PLAN 3

SKALA	NUMMER	BET
A1 = 1:100 A3 = 1:200	A-46.1-30	

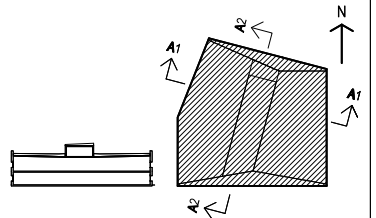

A	.	ENLIST GRANSKNINGSYTTR. 2014-04-25	2014-05-02	MB
BET	ANT	ANDRÖNINGEN AVSE	DATUM	SIGN

BYGGLOVHANDLING

NYBYGGNAD AV KONTOR
JÄRNBROTT 187:2
TOPASGATAN 1A




X	A	LILJEWALL arkitekter ab	031-350 70 00
X	K	VBK	031-703 35 00
	BR	BENGT DAHLGREN	031-720 25 00
	M	LILJEWALL arkitekter ab	031-350 70 00
	V	RAMBÖLL Sverige AB	010-815 60 00
	E	KABA Konsult AB	031-85 70 70

UPPDRAG NR 1 12 087 02	RITAD AV MB	HANDLÄGGARE MB
DATUM 2014-01-17	ANSVARIG LISSIE ROSSING	


NYBYGGNAD AV KONTOR

SEKTIONER A1-A1 OCH A2-A2

SKALA	NUMMER	BET
A1 = 1:100 A3 = 1:200	A-40.2-10	A

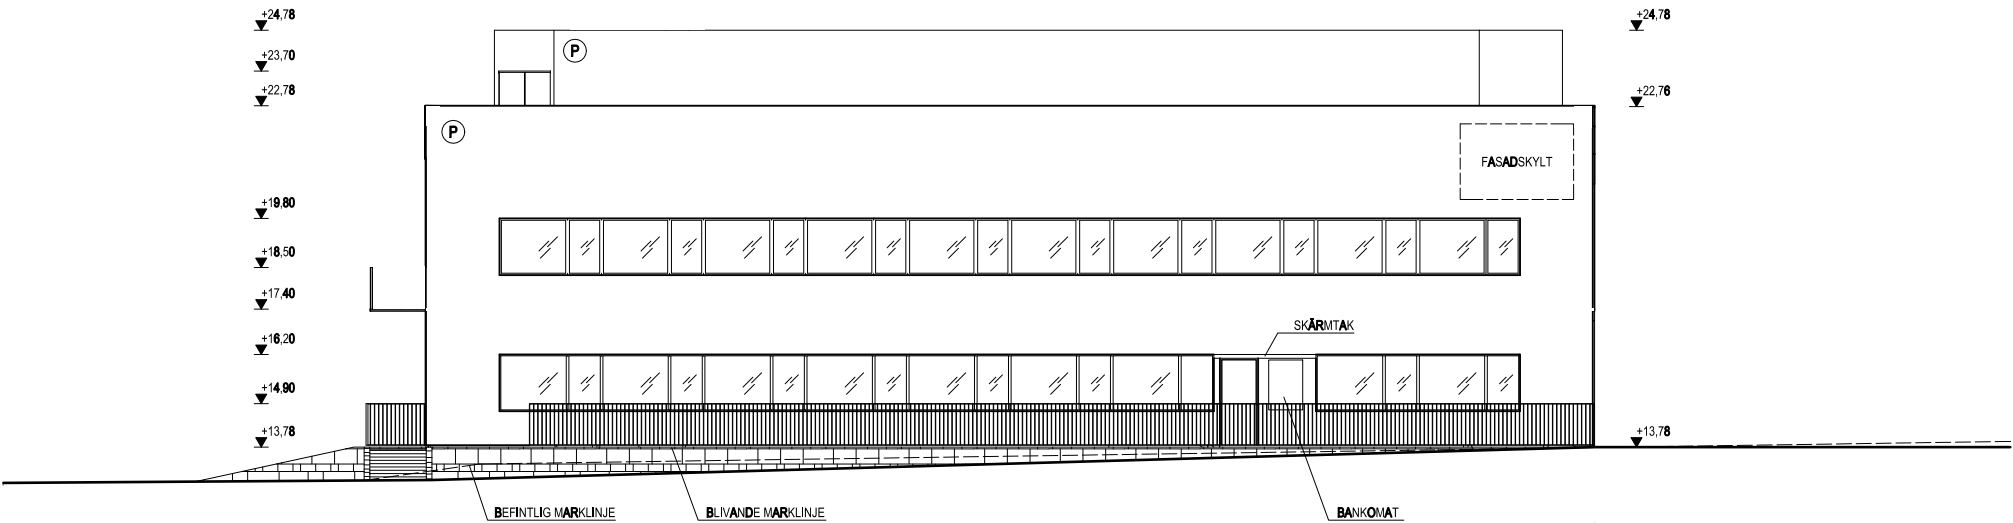

FASAD MOT ÖSTER

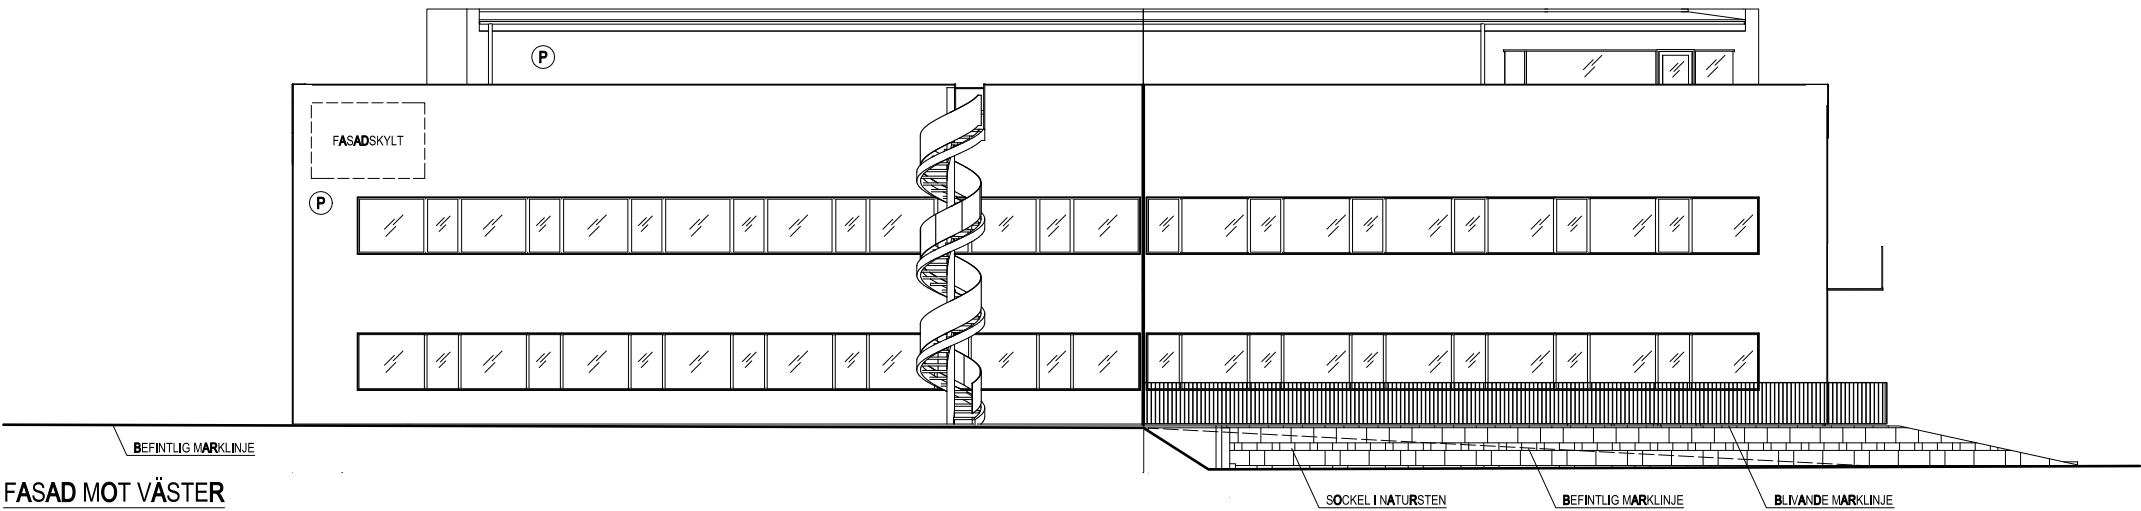


FASAD MOT VÄSTER



FÖRKLARING

SE RITNING A-40.3-10

ORIENTERINGSFIGUR

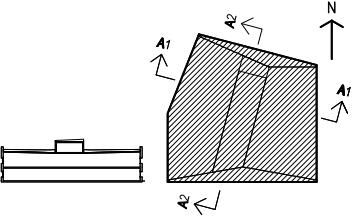

A	.	ENLIGT GRÄNSKNINGSYTTR. 2014-04-25	2014-05-02	MB
BET	ANT	ÄNDRINGEN AVSEER	DATUM	SIGN

BYGGLOVHANDLING

NYBYGGNAD AV KONTOR
JÄRNBROTT 187:2
TOPASGATAN 1A

SVENSKA HUS

X	A	LILJEWALL arkitekter ab	031-350 70 00
	K	VBK	031-703 35 00
	BR	BENGT DAHLGREN	031-720 25 00
	M	LILJEWALL arkitekter ab	031-350 70 00
	V	RAMBÖLL Sverige AB	010-615 60 00
	E	KABA Konsult AB	031-85 70 70

UPPRORIG NR	RITAD AV	HANDLAGGARE
1 12 087 02	MB	MB
DATUM	ANSVARIG	
2014-01-17	LISSIE ROSSING	

NYBYGGNAD AV KONTOR		
FASAD MOT ÖSTER & VÄSTER		
SKALA	NUMMER	I BET
A1 = 1:100 A3 = 1:200	A-40.3-20	A

MÅTT ANGES I MILLIMETER.
PLUSHÖJDER ANGES I METER

(P) = LACKADE PLÅTKASSETTER.
KULÖRER I NYANSER LIKANDE
MÄSSING/GULD.



A	.	ENLIGT GRANSKNINGSYTTRE 2014-04-25	2014-05-02	MB
BET	ANT	ANDENGEN AVSER	DATUM	SIGN

NYBYGGNAD AV KONTOR
JÄRNBROTT 187:2
TOPASGATAN 1A

 SVENSKA HUS

A	LILJEWALL arkitektler ab	031-350 70 00
K	VBK	031-703 35 00
BR	BENGT DAHLGREN	031-720 25 00
M	LILJEWALL arkitektler ab	031-350 70 00
V	RAMBÖLL Sverige AB	010-615 60 00
E	KABA Konsult AB	031-85 70 70



UPPDRAG NR 1 12 087 02	RTAD AV MB	HANDLÄGGARE MB
DATUM 2014-01-17	ANSVARIG LISSIE ROSSING	

FASAD MOT NORR & SÖDER

SKALA	NUMMER	BET
A1 = 1:100 A3 = 1:200	A-40.3-10	A



ROCA - GRANITKERAMIK

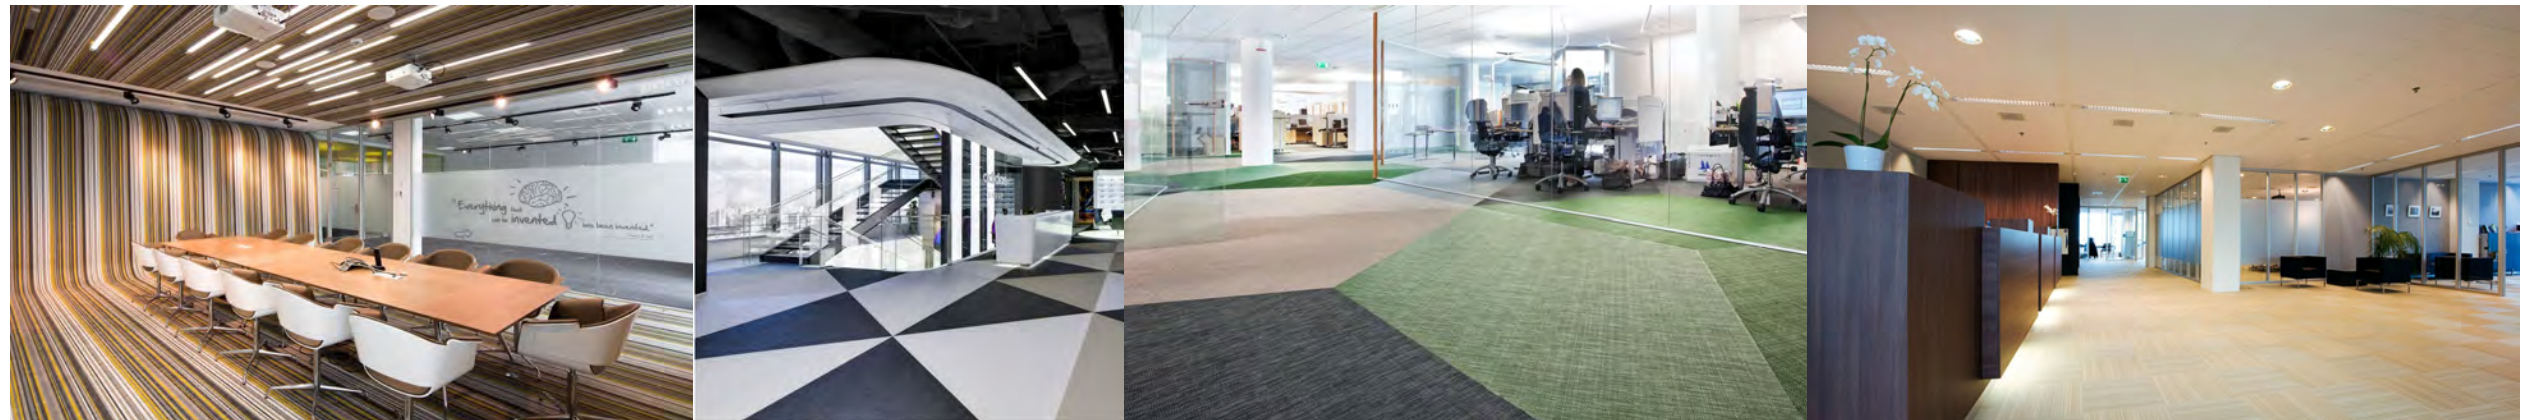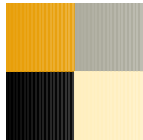

BOLON - VÄVT VINYL GÖLV




OGEORG - TEXTILMATT



MOELVEN - SYSTEMVÄGGAR

SKALA 1:200

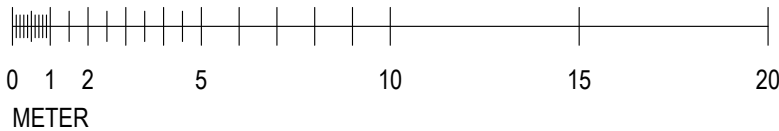

FÖRSLAG TILL NYBYGGNAD AV KONTOR - KALKYLHANDLING
GÖTEBORG 2013-09-25

PATRIK HANSSON, GÖTEBORG





SVEN-HARRYS KONSTMUSEUM I STOCKHOLM
FASADMATERIAL AV MÄSSING


FÖRSLAG TILL NYBYGGNAD AV KONTOR - KALKYLHANDLING
GÖTEBORG 2013-09-25

 SVENSKA HUS

Swedbank 

Fastighetsbyrån

LILJEWALL
arkitekter

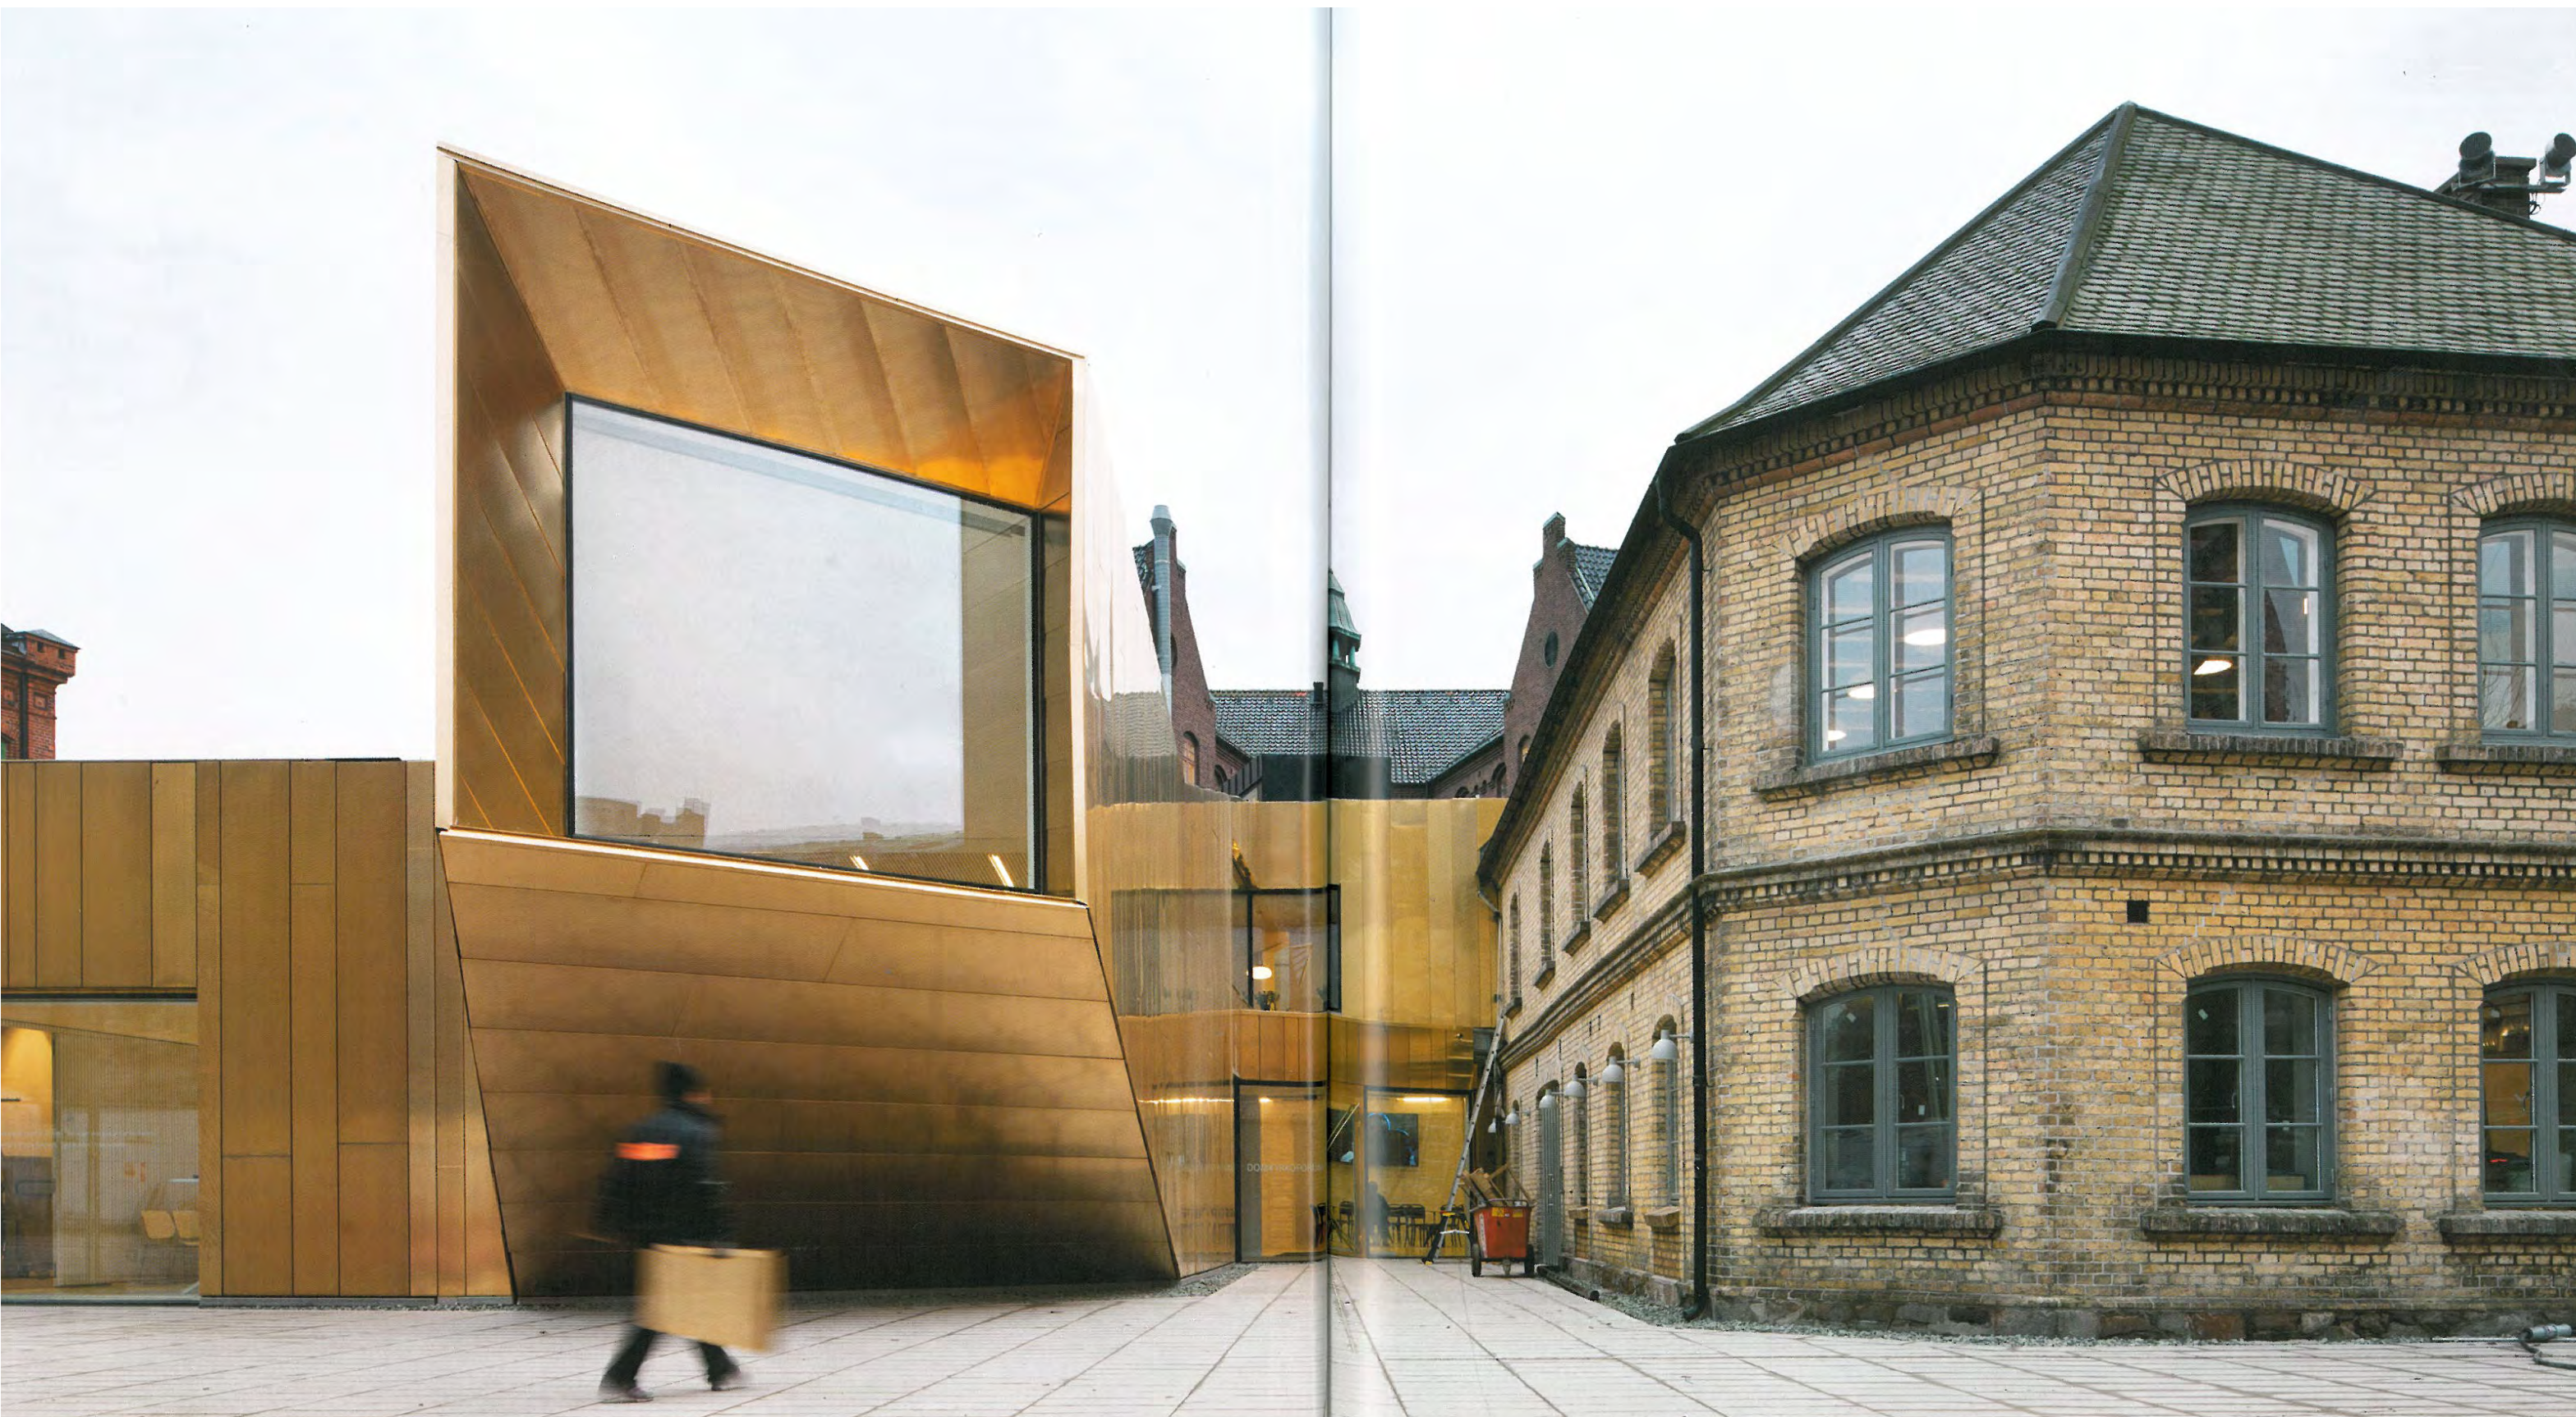

TILLBYGGNAD AV DOMKYRKAN I LUND...ETT SMYCKE



FÖRSLAG TILL NYBYGGNAD AV KONTOR - KALKYLHANDLING
GÖTEBORG 2013-09-25

 SVENSKA HUS

Swedbank



Fastighetsbyrån

LILJEWALL
arkitekter